ARIA-2NP

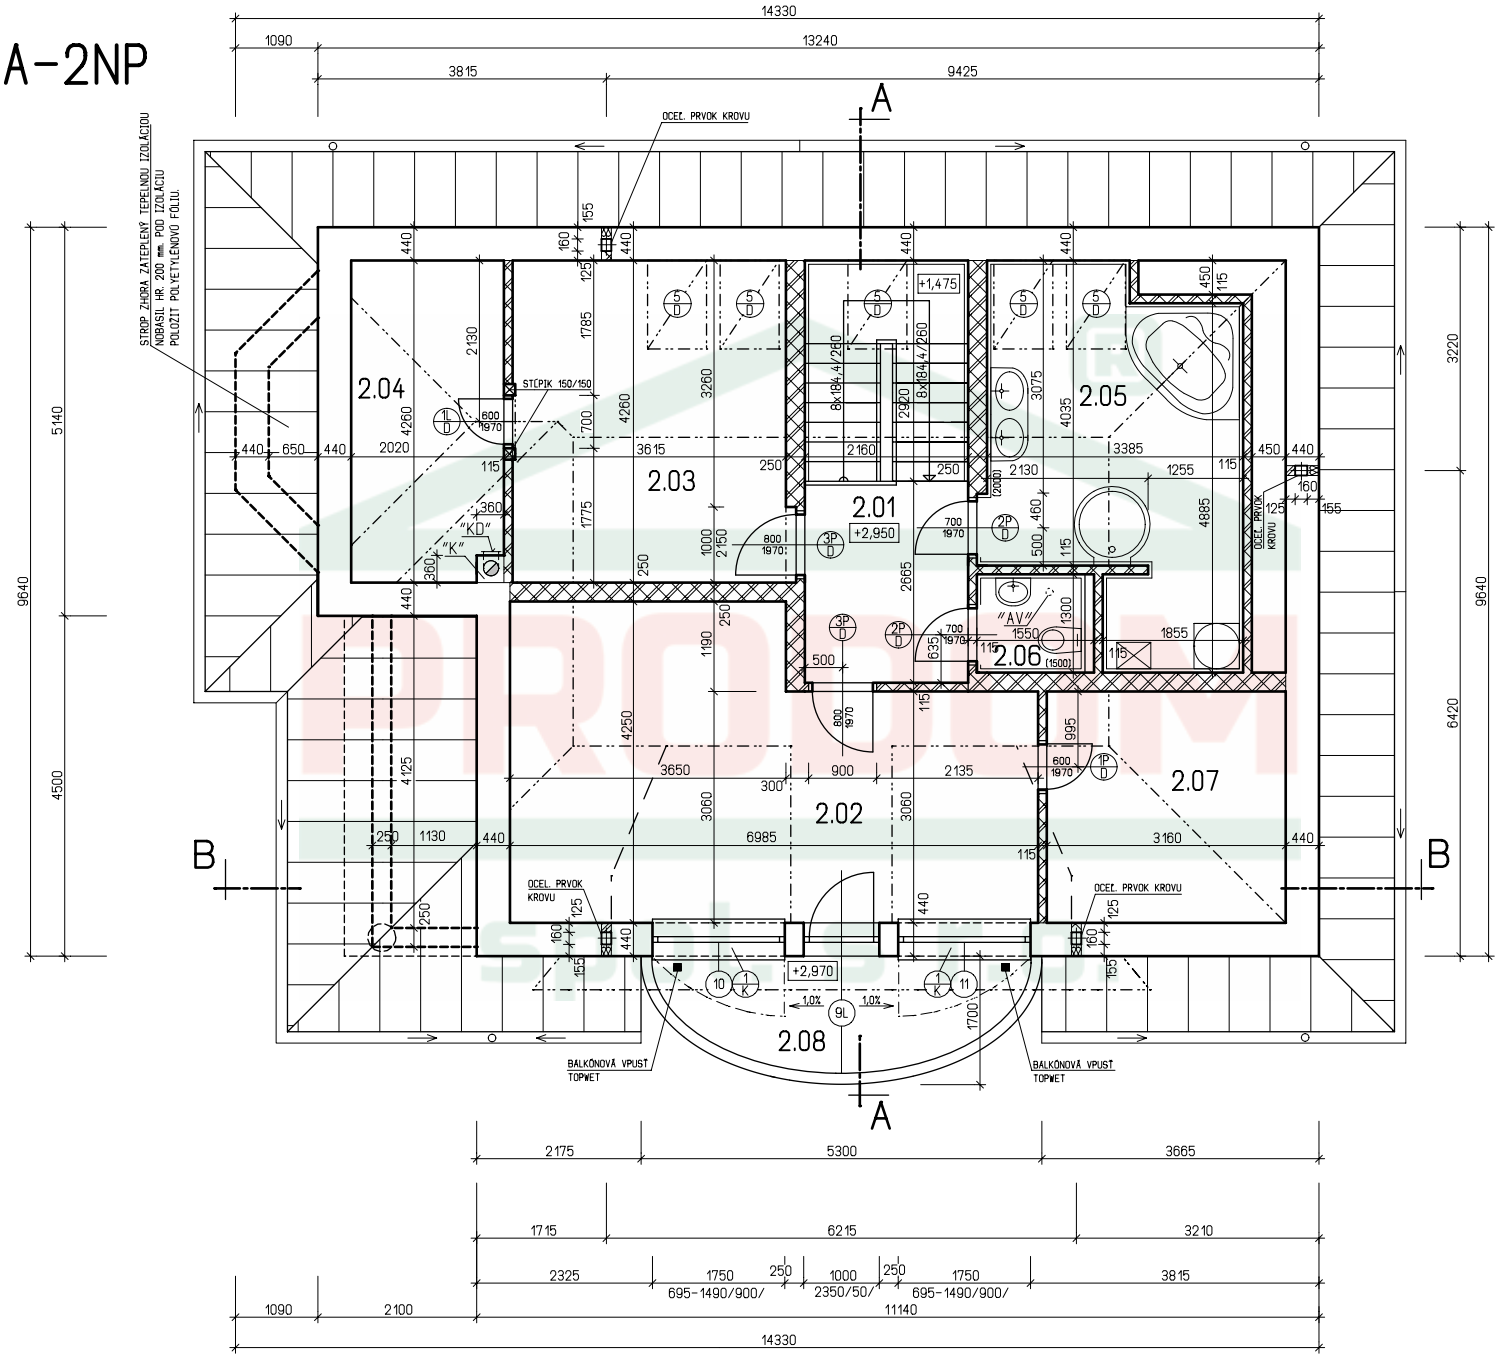

14330
1090
13240
3815
9425
A
OCEĽ. PRVOK KROVU
STRÔP ZHORA ZATEPLENÝ TEPELNOU IZOLÁCIOU
NOBASIL HR. 200 mm. POD IZOLÁCIU
POLOŽIT POLYETYLÉNOVÚ FÓLIU.
STĹPIK 150/150
2.04
2.03
2.01
2.05
2.06
2.07
2.02
2.08
+1,475
+2,950
+2,970
"KD"
"K"
"AV"
OCEĽ. PRVOK KROVU
BALKÓNOVÁ VPUSŤ
TOPWET
B
5140
4500
9640
3220
6420
2175
5300
3665
1715
6215
3210
2325
1750
1000
1750
3815
695-1490/900/
2350/50/
695-1490/900/
1090
2100
11140
14330

ARIA-1NP

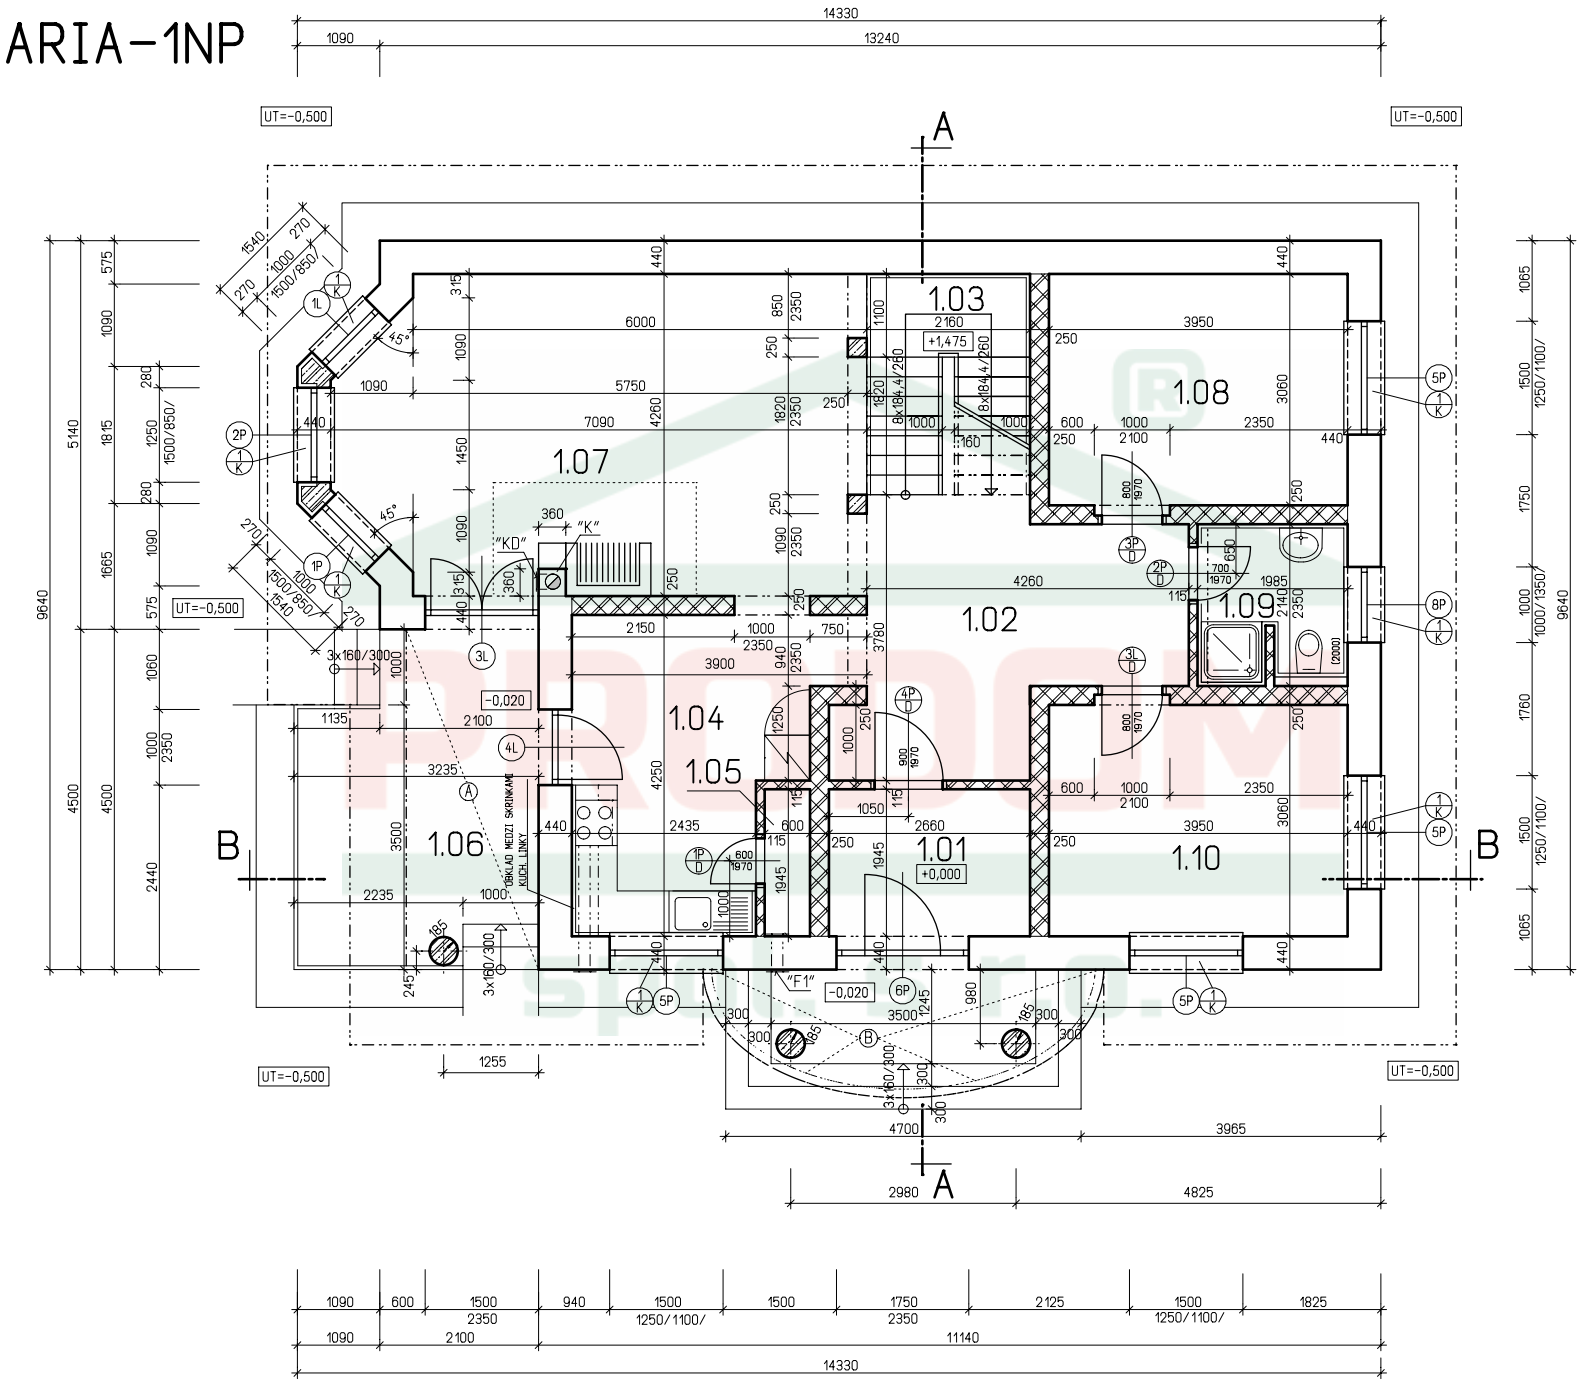

14330
1090
13240
UT=-0,500
A
B
1.01
1.02
1.03
1.04
1.05
1.06
1.07
1.08
1.09
1.10
+1,475
+0,000
-0,020
"KD"
"K"
"F1"
OBKLAD MEDZI SKRINKAMI KUCH. LINKY
3x160/300
9640
5140
4500
4700
3965
2980
4825
11140