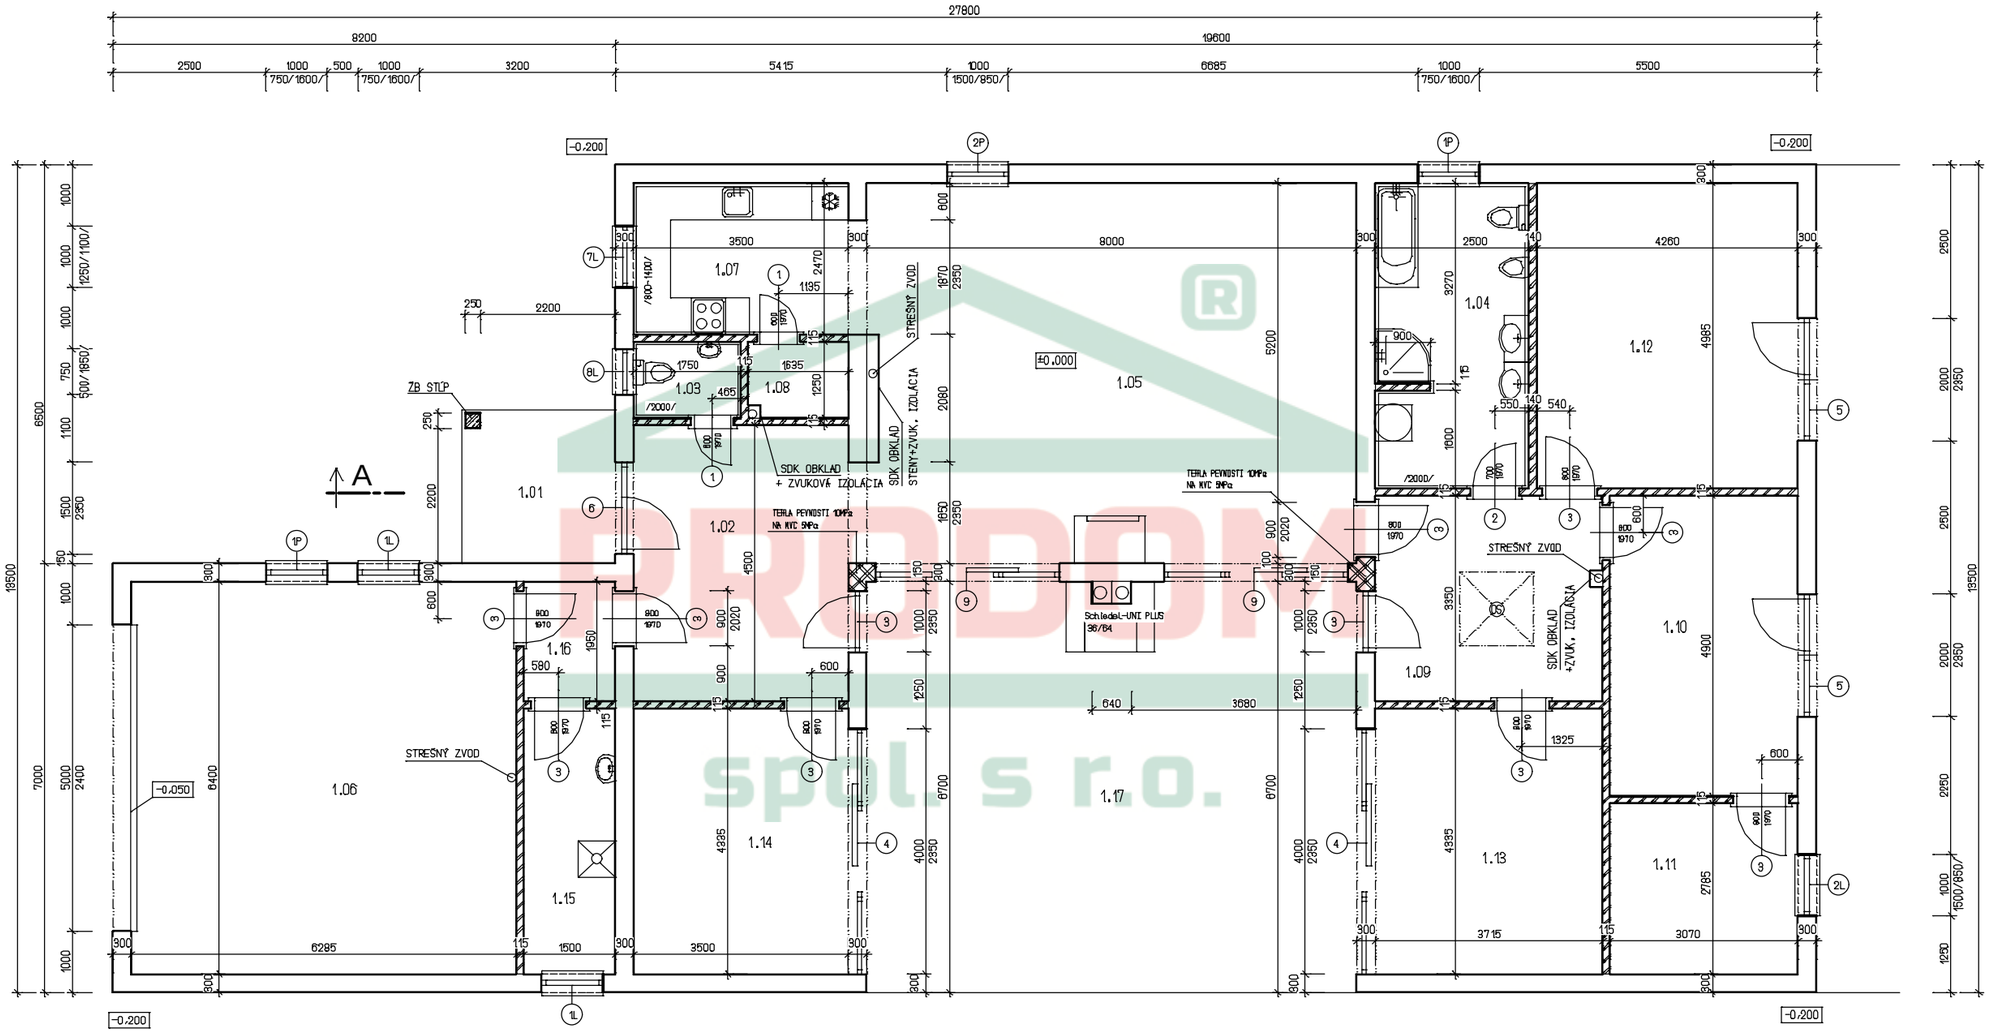
27800
8200
19600
2500
1000
500
1000
3200
5415
1000
6685
1000
5500
-0,200
-0,200
-0,200
-0,200
-0,050
±0,000
1.01
1.02
1.03
1.04
1.05
1.06
1.07
1.08
1.09
1.10
1.11
1.12
1.13
1.14
1.15
1.16
1.17
ZB STĚP
A
STREŠNÝ ZVOD
STREŠNÝ ZVOD
STREŠNÝ ZVOD
SDK OBKLAD
+ ZVUKOVÁ IZOLACIA
SDK OBKLAD
STENY+ZVUK. IZOLACIA
SDK OBKLAD
+ZVUK. IZOLACIA
TERLA PEVNOSTI 10MPa
NA WC 5MPa
TERLA PEVNOSTI 10MPa
NA WC 5MPa
Schiedel-UNI PLUS
36/64
6285
1500
3500
3500
8000
2500
4260
3715
3070
6400
6700
6700
4335
4335
4900
4995
2785
18500
13500
7000
6500
5000
2400
2350
2000
2350
2000
2350
2250
1500/850/
1250

ARKADA 2 - 1.NP