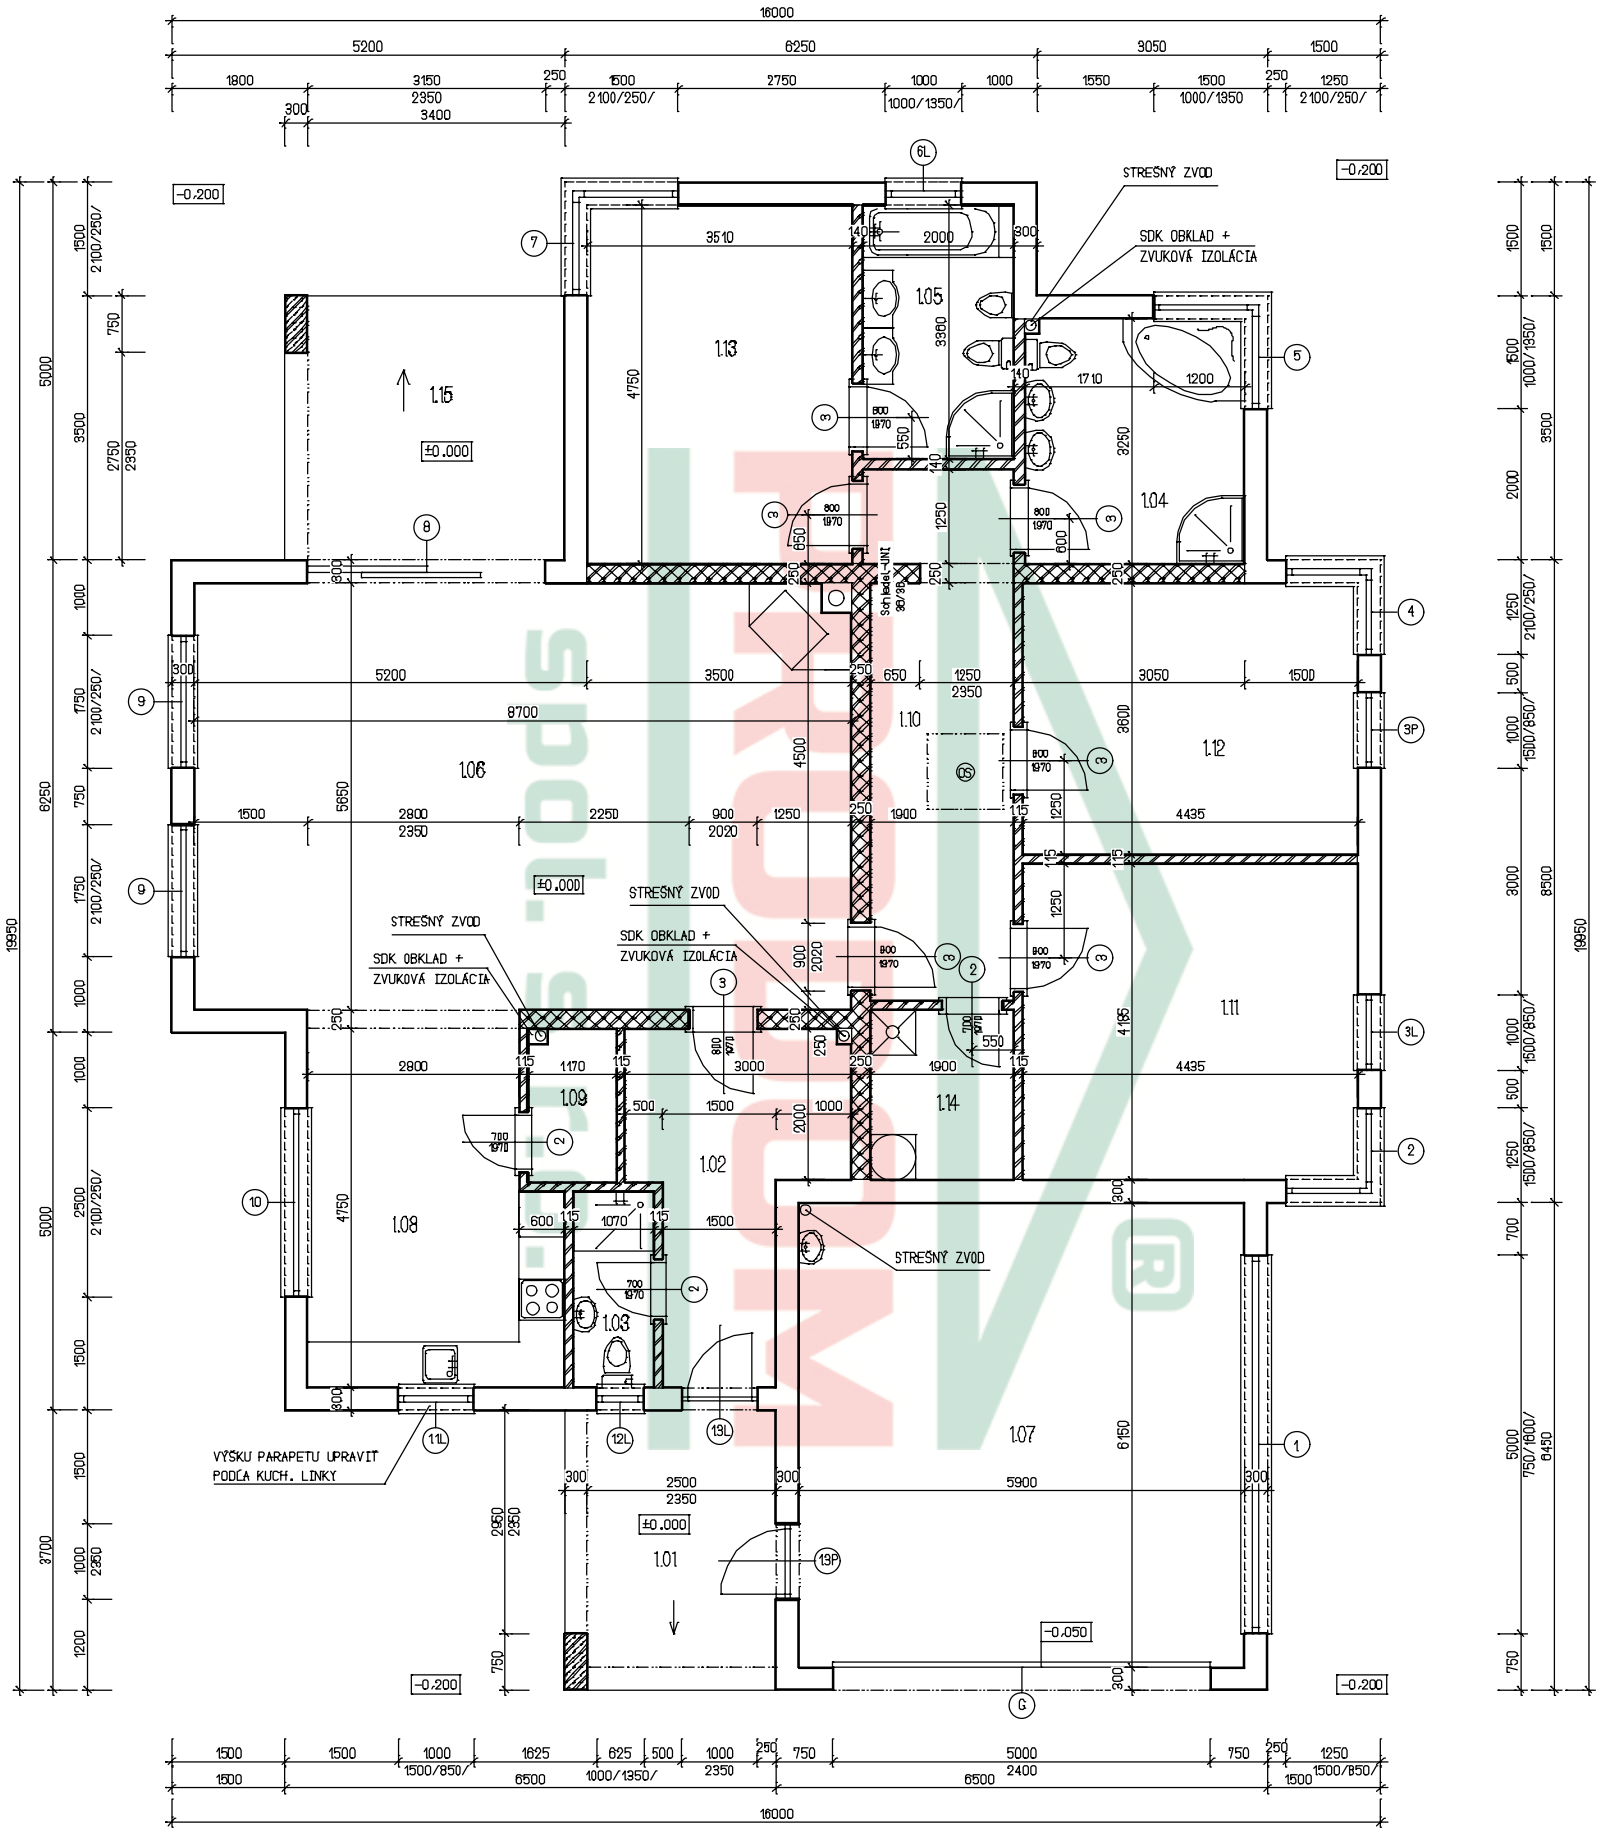
STREŠNÝ ZVOD
SDK OBKLAD +
ZVUKOVÁ IZOLÁCIA
VÝŠKU PARAPETU UPRAVIŤ
PODĽA KUCH. LINKY
1.01
1.02
1.03
1.04
1.05
1.06
1.07
1.08
1.09
1.10
1.11
1.12
1.13
1.14
1.15
±0.000
-0.200
-0.050

ARKADA 6