



# DOMINANT-Z\_1NP

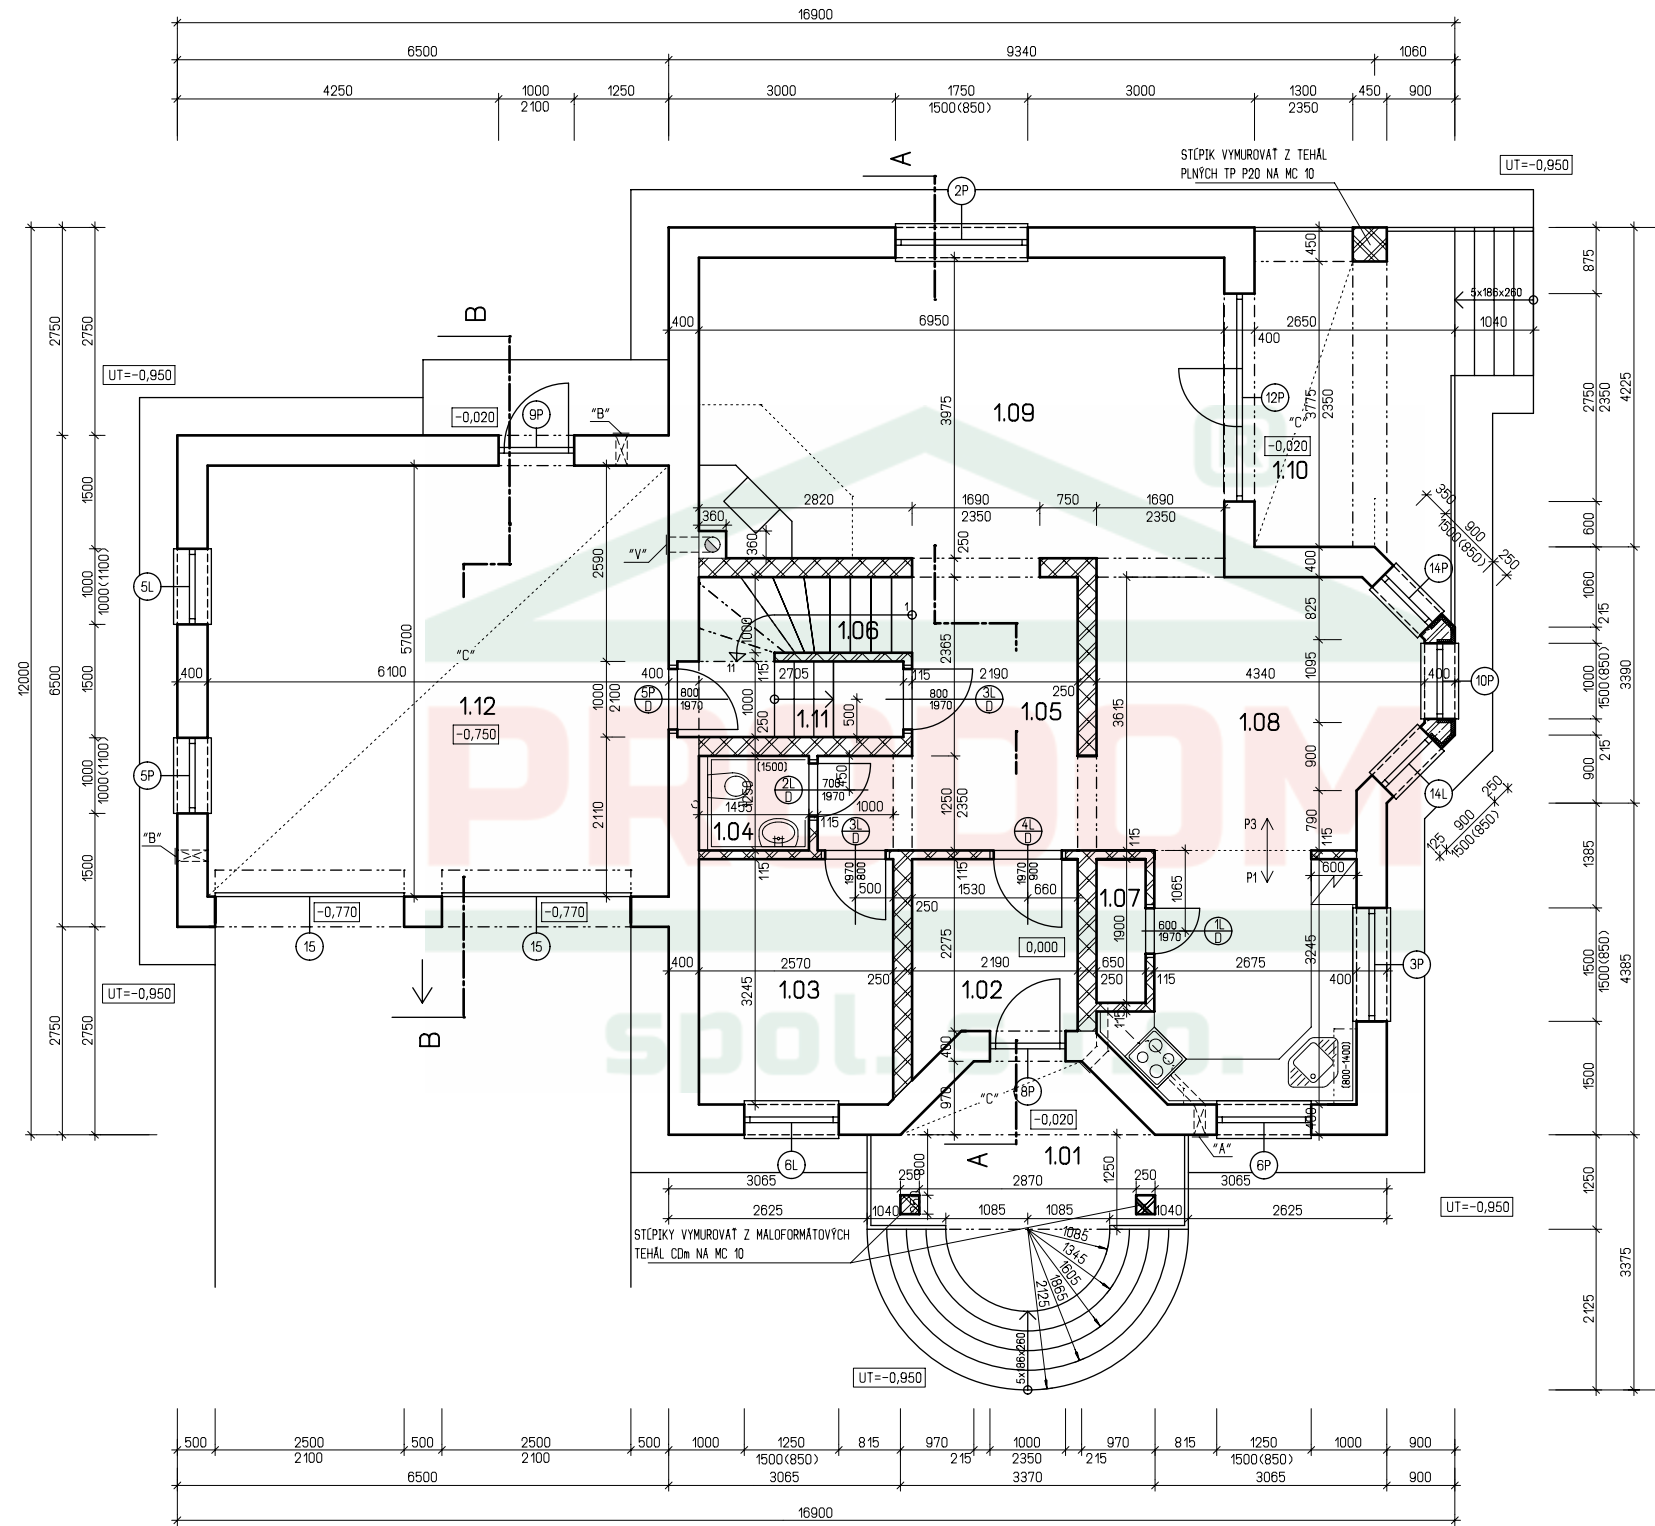

# DOMINANT-Z\_2NP

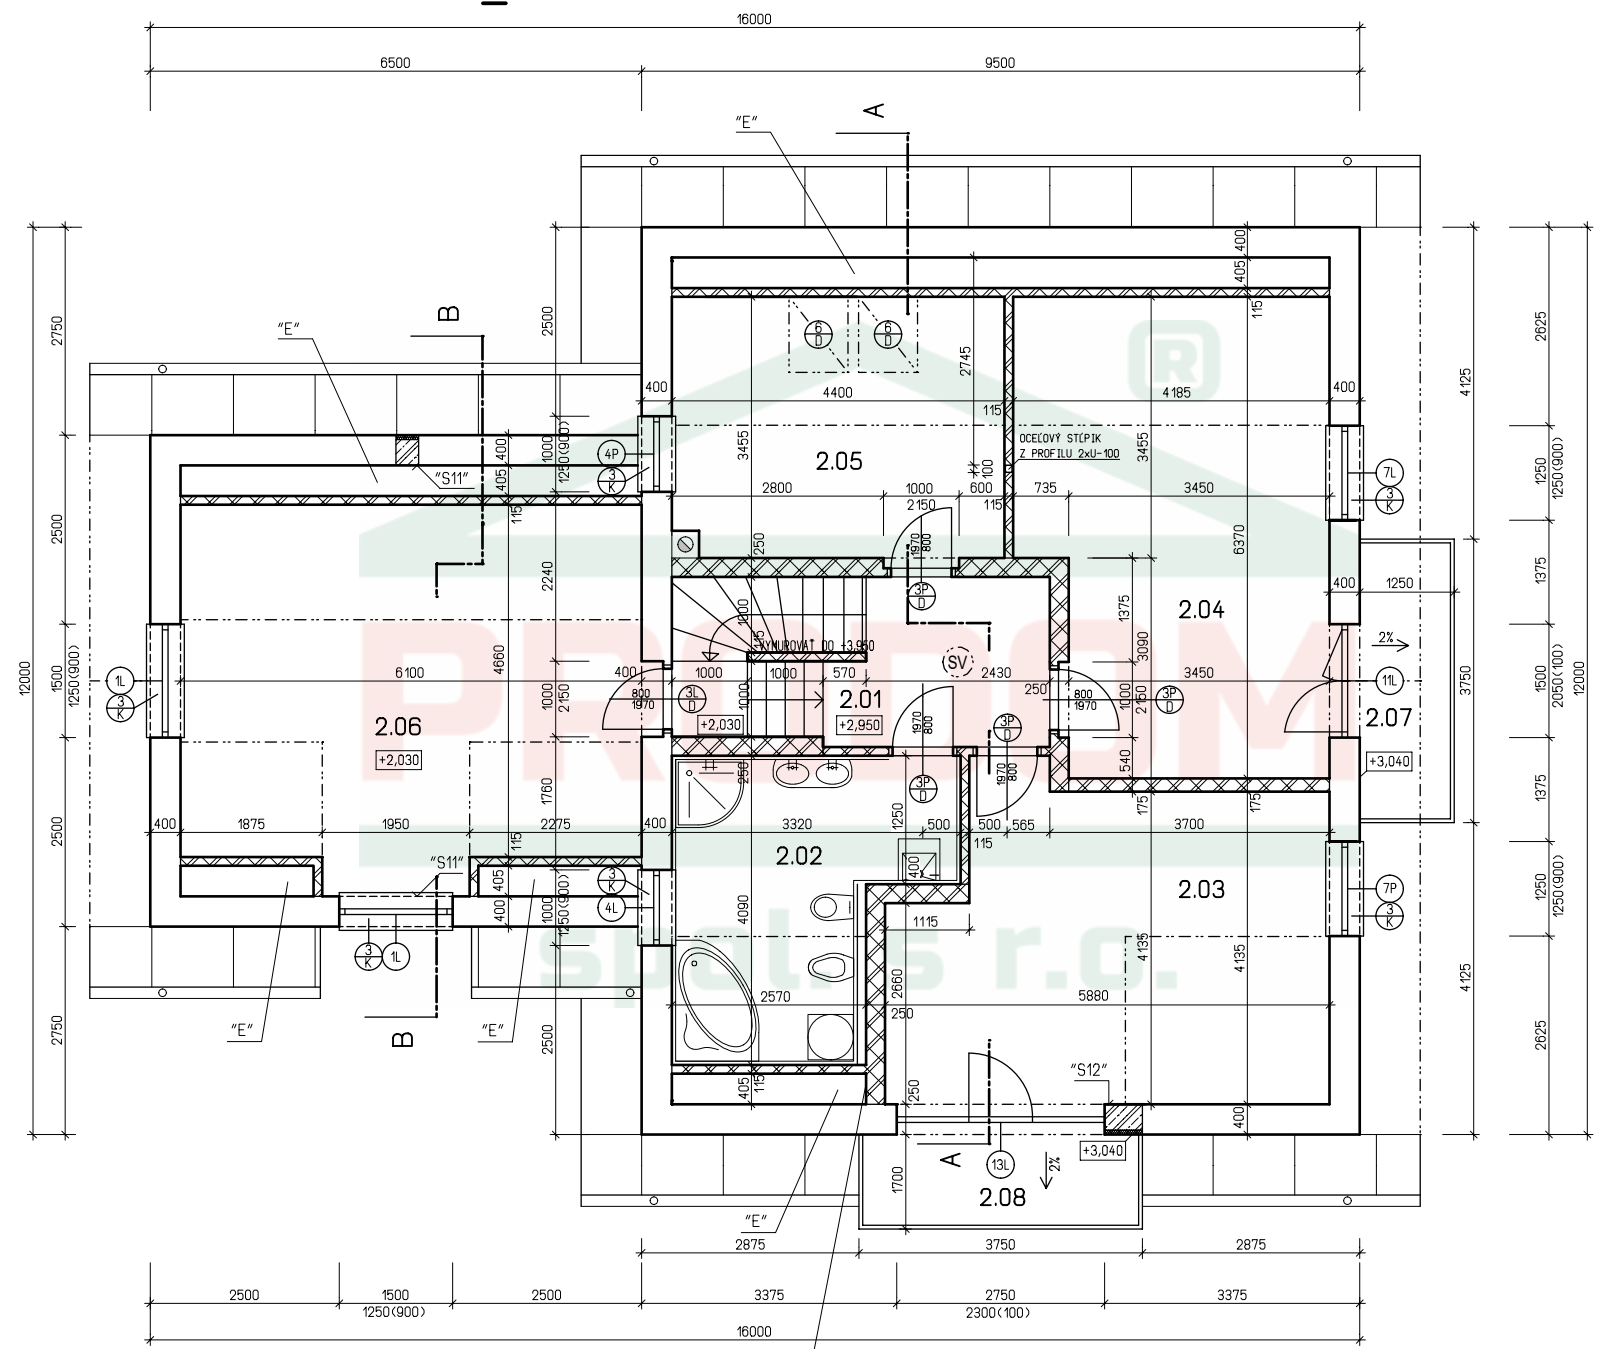

NADSTŘEŠNŮ ČÁST MURIVA ZATEPLIT TEPELNŮ IZOLÁCIŮ STYRODUR HR. 100 MM