LEXUS-Z_1NP

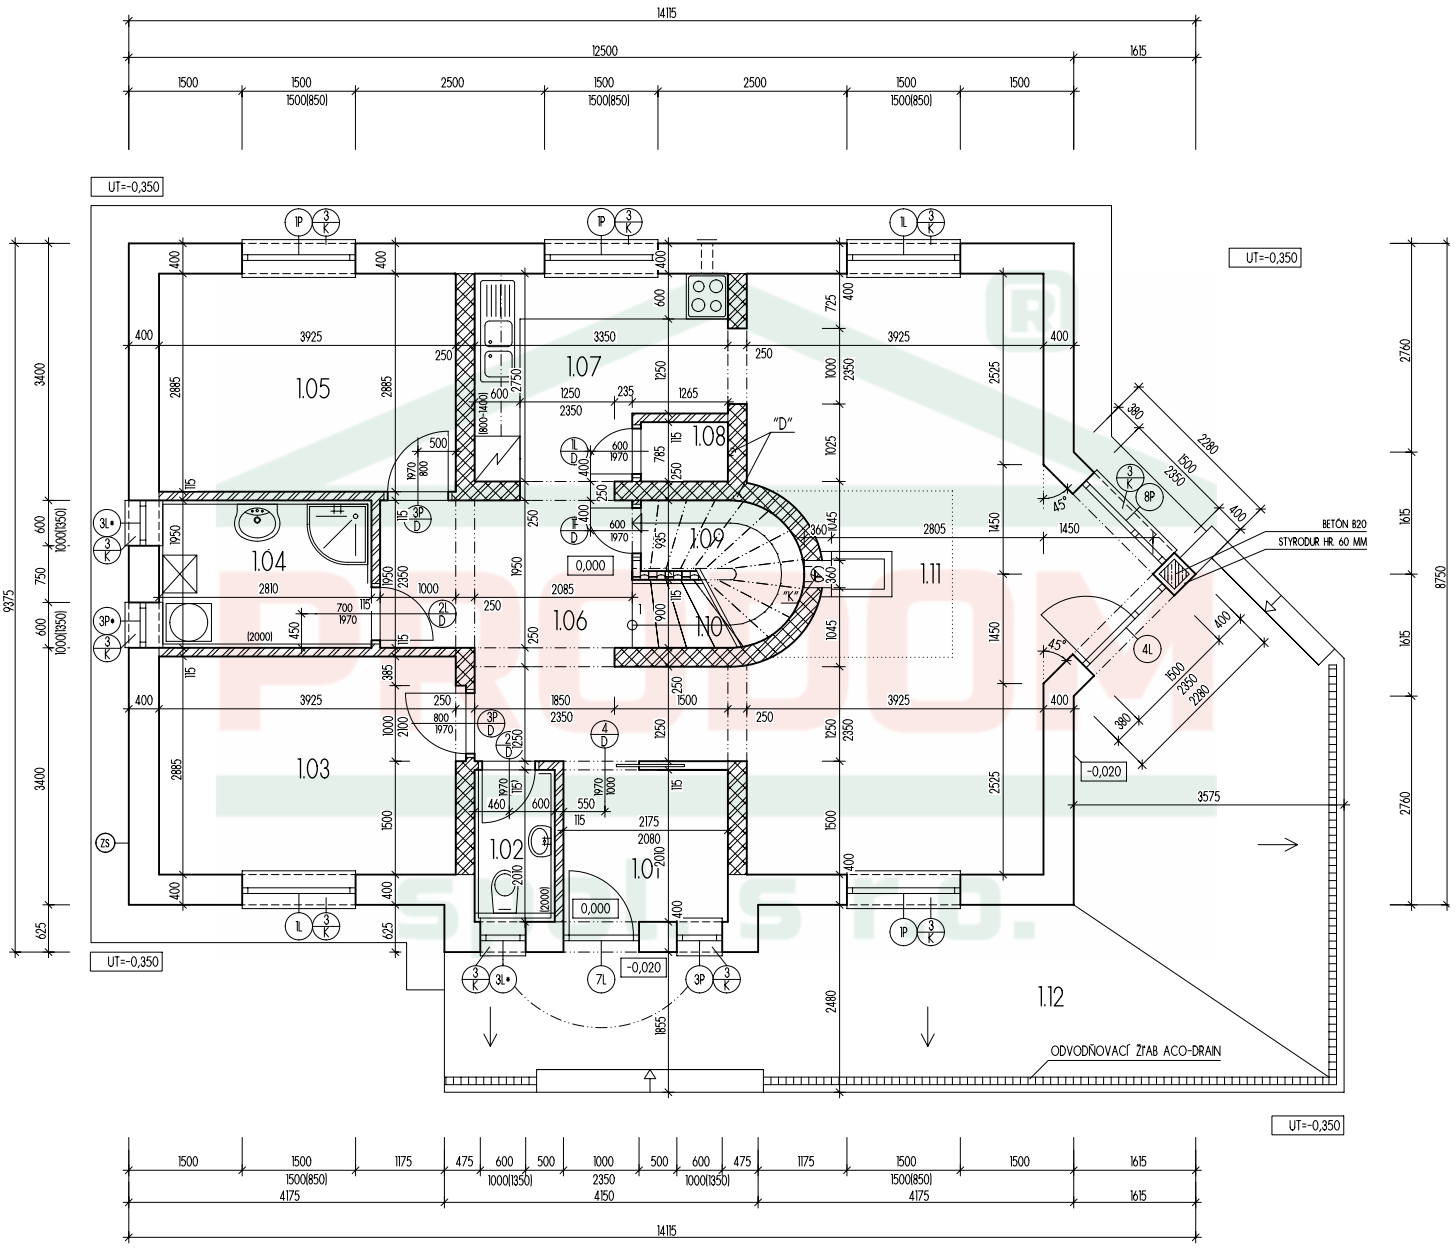
1.01
1.02
1.03
1.04
1.05
1.06
1.07
1.08
1.09
1.10
1.11
1.12
UT=-0,350
0,000
-0,020
"D"
BETÓN B20
STYRODUR HR. 60 MM
ODVODŇOVACÍ ŽĽAB ACO-DRAIN
14115
12500
1615
9375
8750
3575
2480

LEXUS-Z_2NP

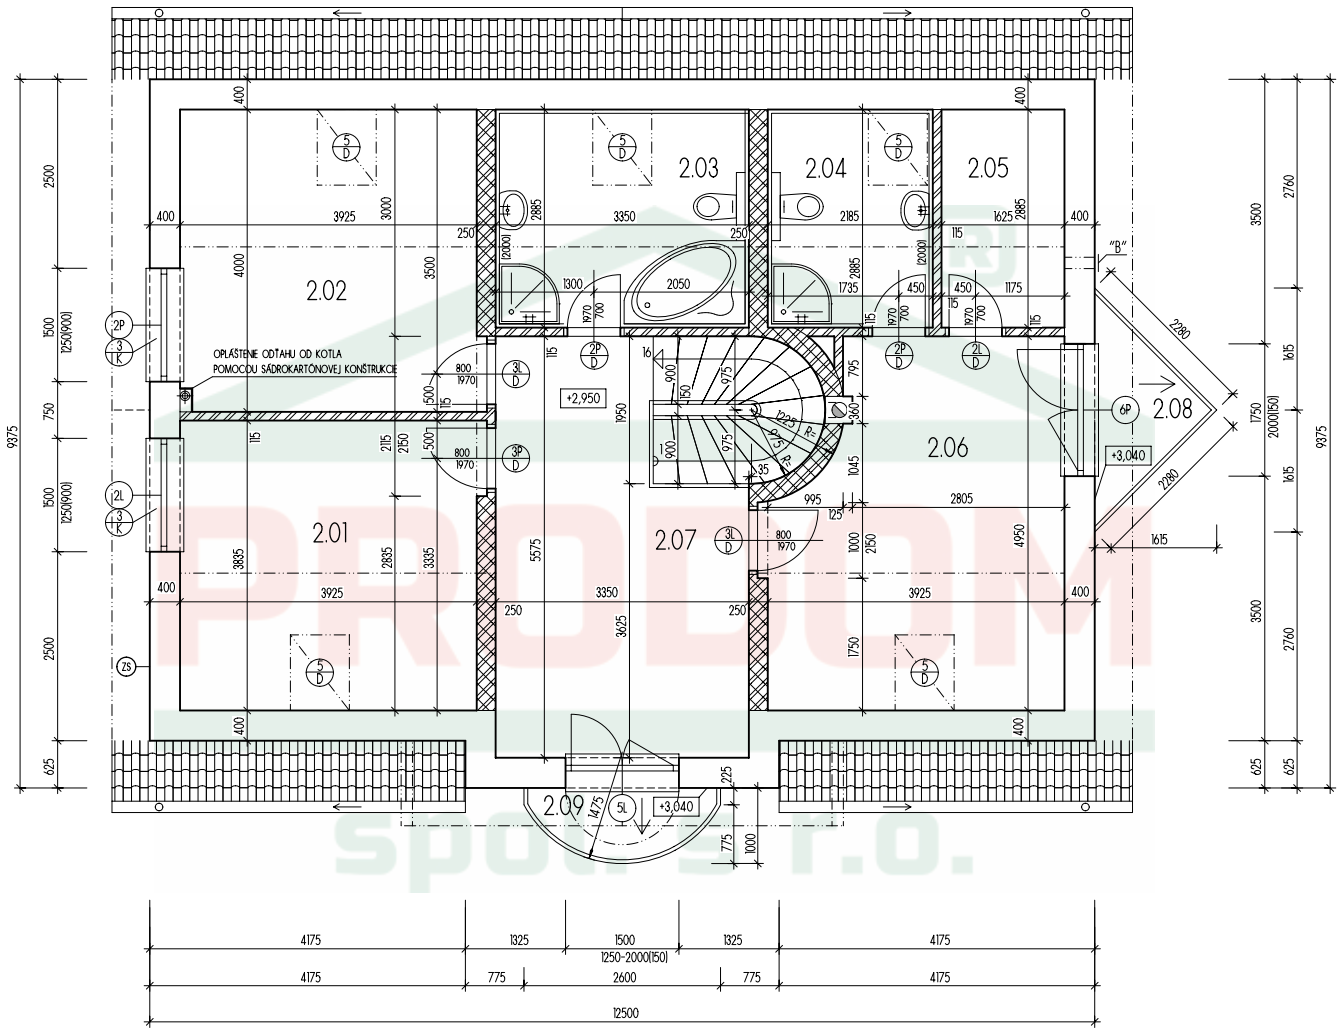
2.01
2.02
2.03
2.04
2.05
2.06
2.07
2.08
2.09
OPLÁŠTENIE ODŤAHU OD KOTLA POMOCOU SÁDROKARTÓNOVEJ KONŠTRUKCIE
+2,950
+3,040
"B"
9375
12500